


Plattegrond **Cannenburgerweg 63-C2 – Begane Grond.**

Maatvoering is indicatief en hieraan kunnen geen rechten worden verleend.

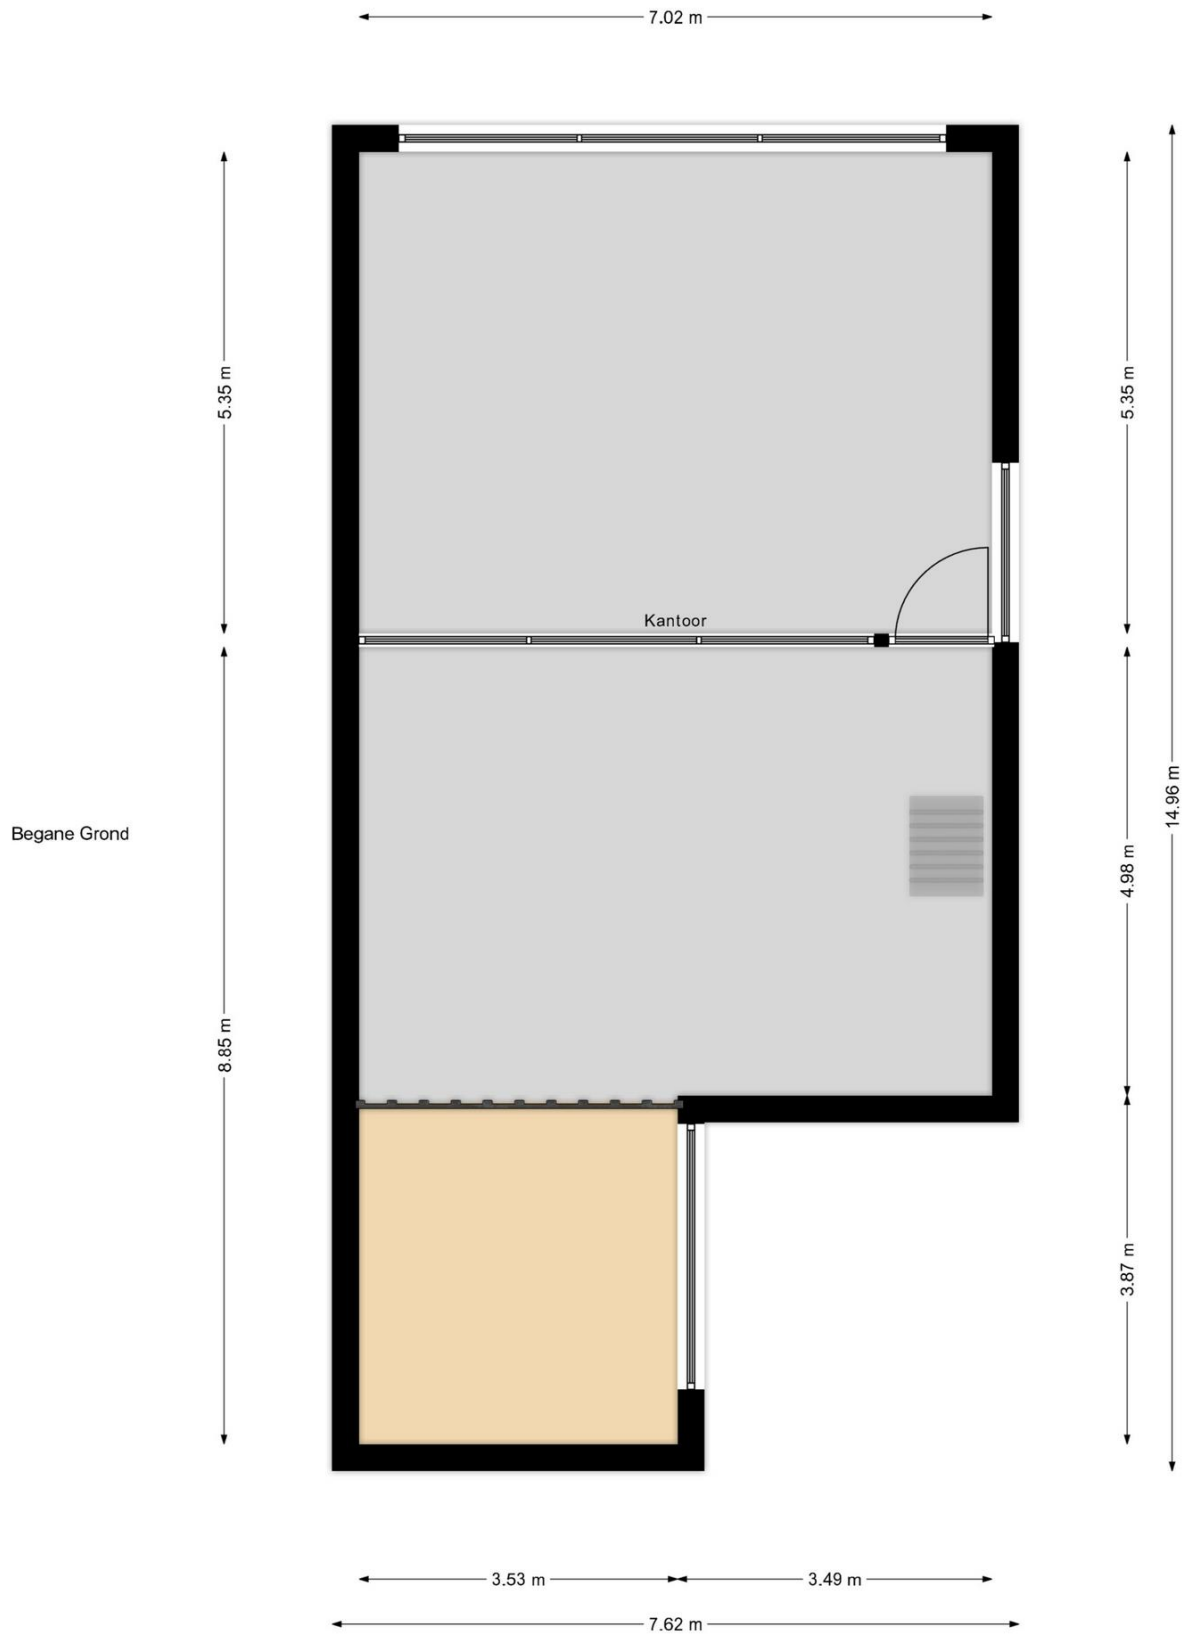

Plattegrond Cannenburgerweg 63-C2 – Verdieping.

Maatvoering is indicatief en hieraan kunnen geen rechten worden verleend.